




正面図

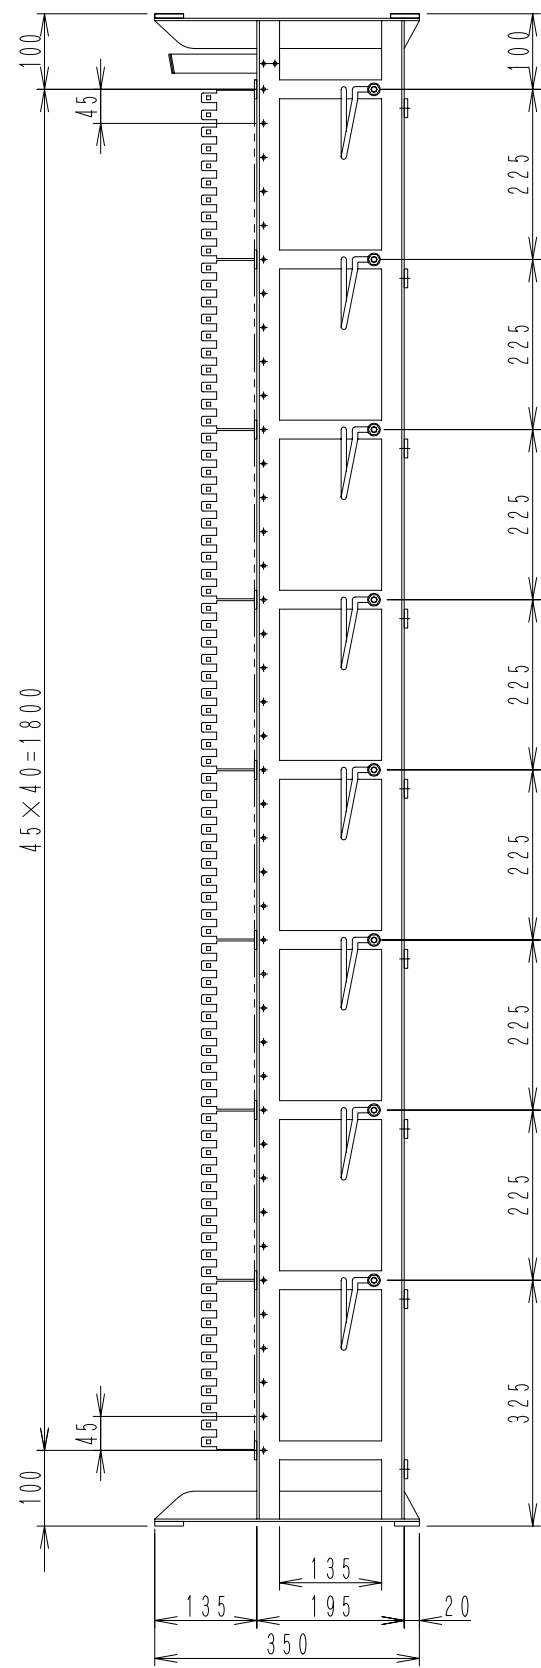


側面図

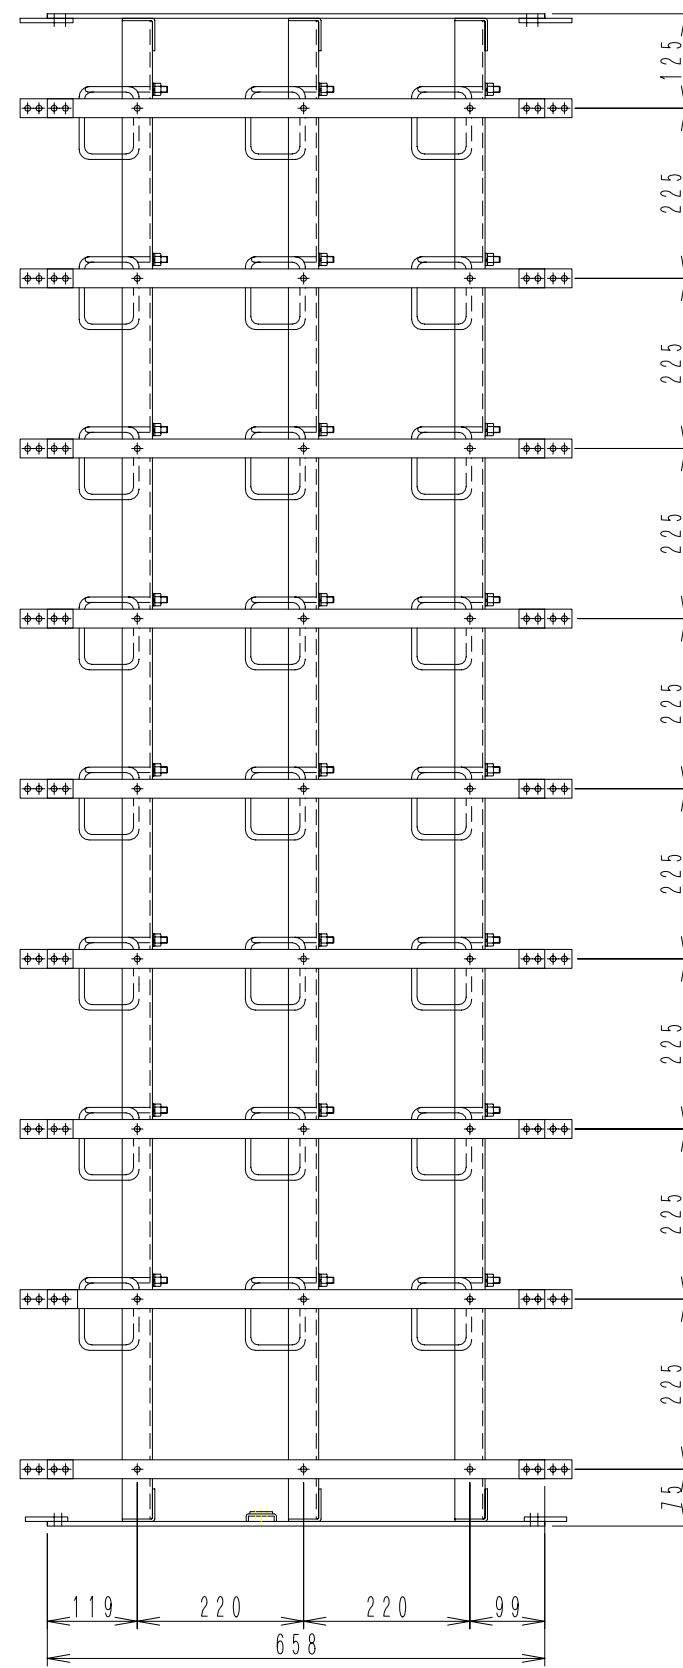

背面図

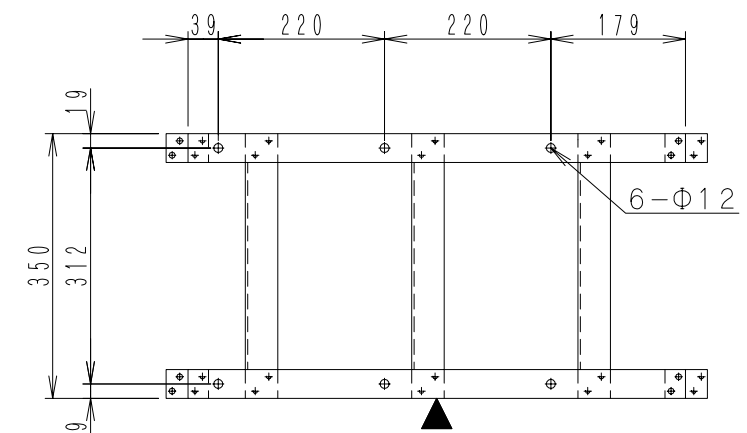

平面図

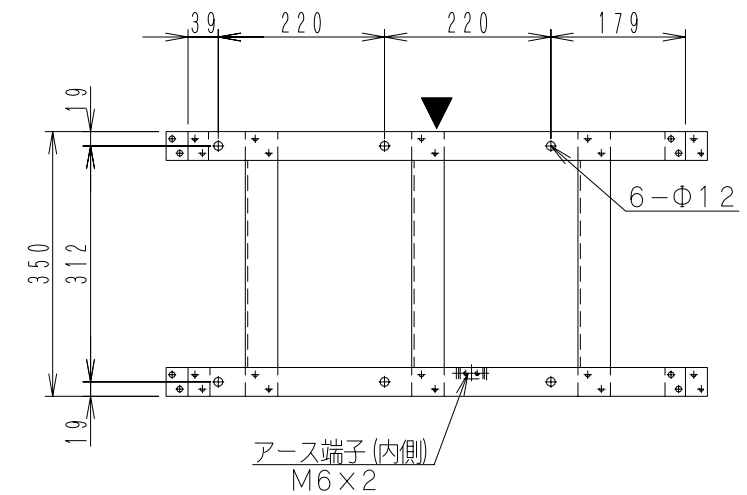

下面図

塗装色 : 5 Y 7 / 1 (マンセル記号) 半つや

				DESCRIPTION	
				UCS - MDF - 3 V - DH	
				外觀図	
No.	名称	材質	処理	DRAWING No.	
DATE	UNIT	SCALE	UNIT No.		
2009 06 29	mm	- / -			
DRAWN BY	DESIGNED BY	CHECKED BY	APPROVED BY		
T . K			山田	第百通信工業株式会社	